



PRZEKRÓJ G-G

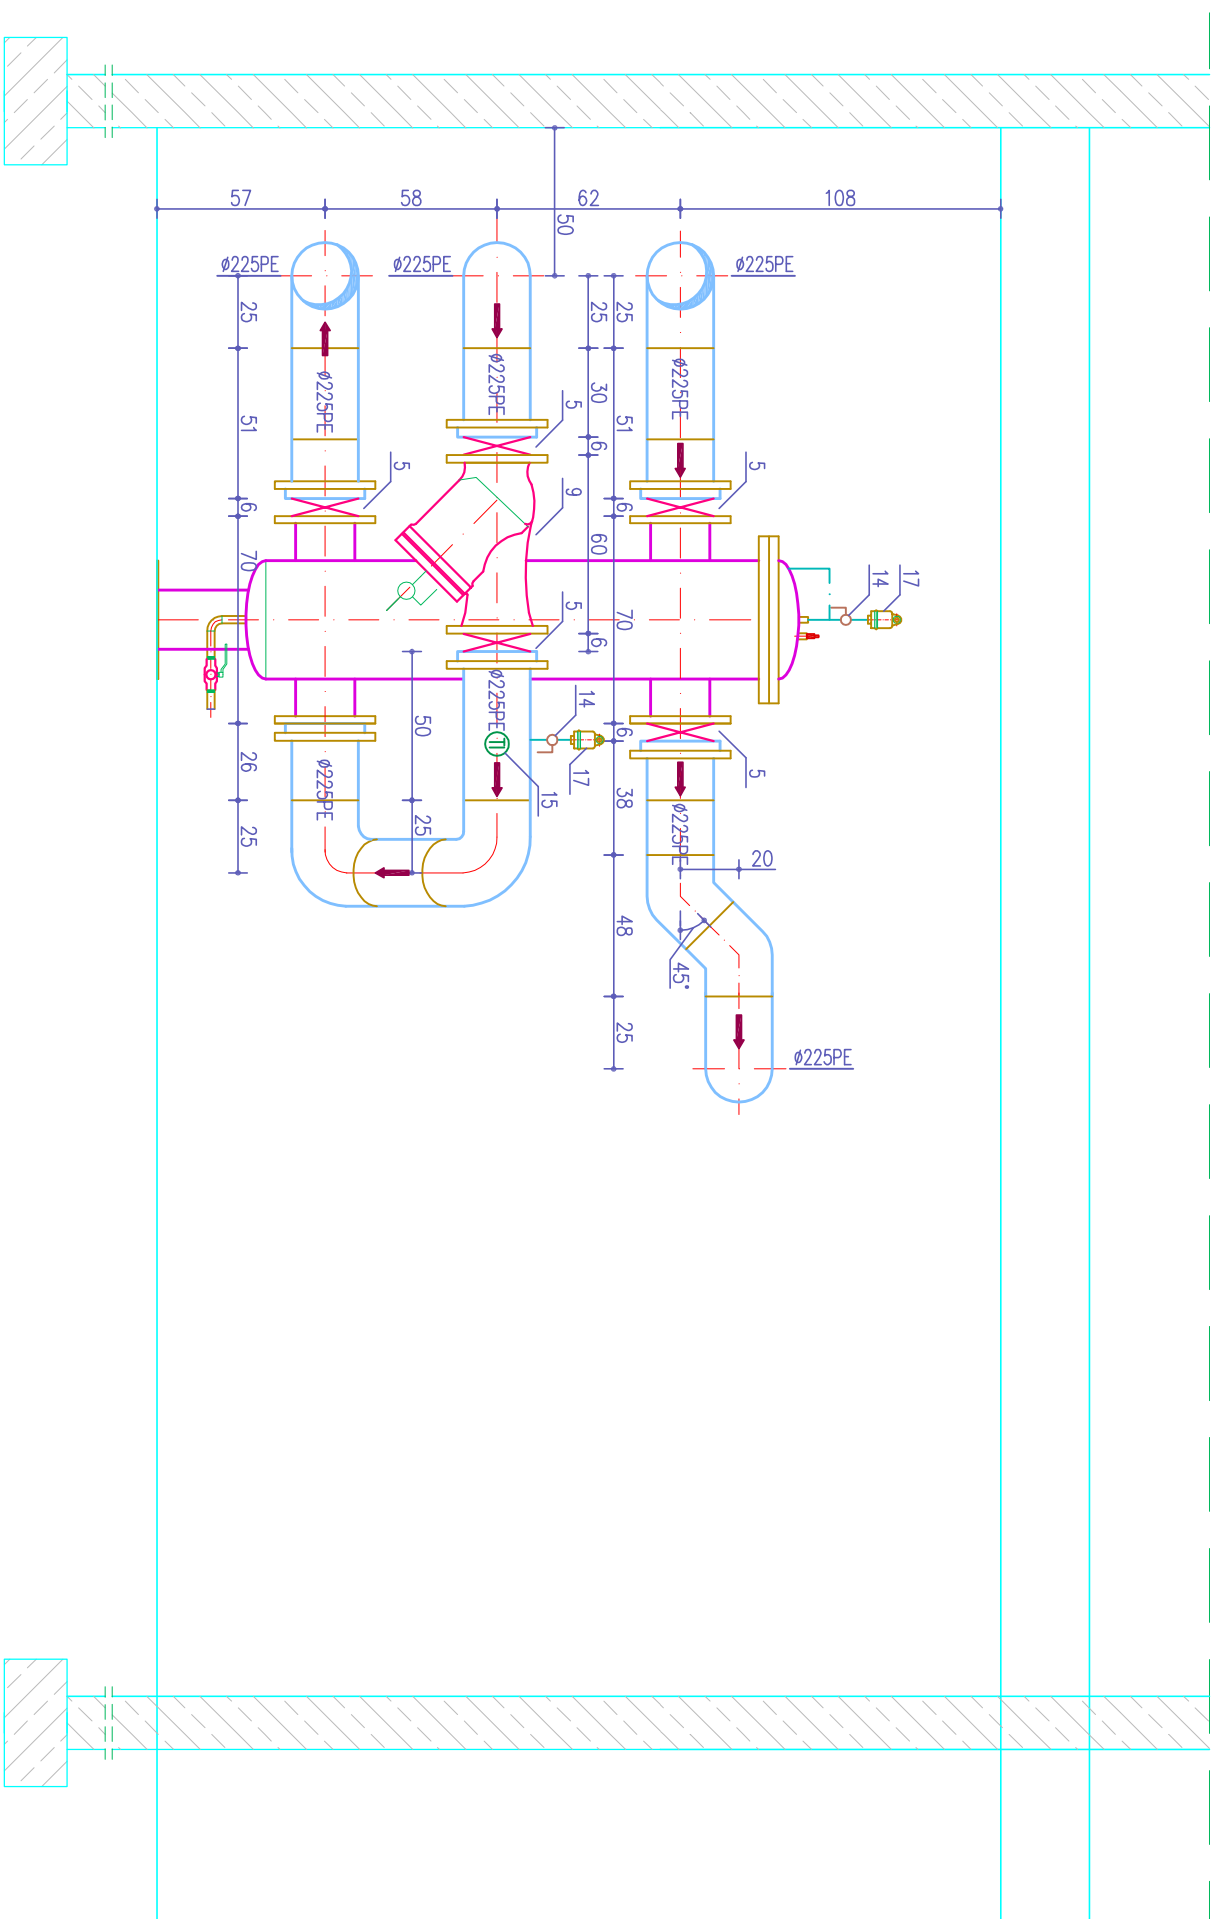

	
FASADA Sp. C. Włodzimierz Borniński Hanna Bornińska 71-531 Szczecin, ul. Nieduża 30/10, tel/fax 091 422 87 57 e-mail: fasada@espol.com.pl	
FASADA SP.C.	
Temat	Montaż dodatkowych urządzeń w węźle głównym wody lodowej Samodzielnego Publicznego Wojewódzkiego Szpitala Zespołowego w Szczecinie przy ul. Sokolowskiego 11
Adres	70-891 Szczecin, ul. Sokolowskiego 11
Obiekt	Nowa bryła części środkowej budynku głównego
Stadium Nazwa projektu	Projekt wykonawczy technologii montażu dodatkowych urządzeń w węźle głównym wody lodowej w SPWSZ w Szczecinie
Treść rysunku	
Branża	
Projektował mgr inż. Włodzimierz Borniński nr upr. 189/SZ/91, 137/SZ/94	
T E C H N O L O G I A	
Sprawił mgr inż. Wojciech Skowron nr upr. 6/SZ/2000	
PRZEKRÓJ G-G	
9	