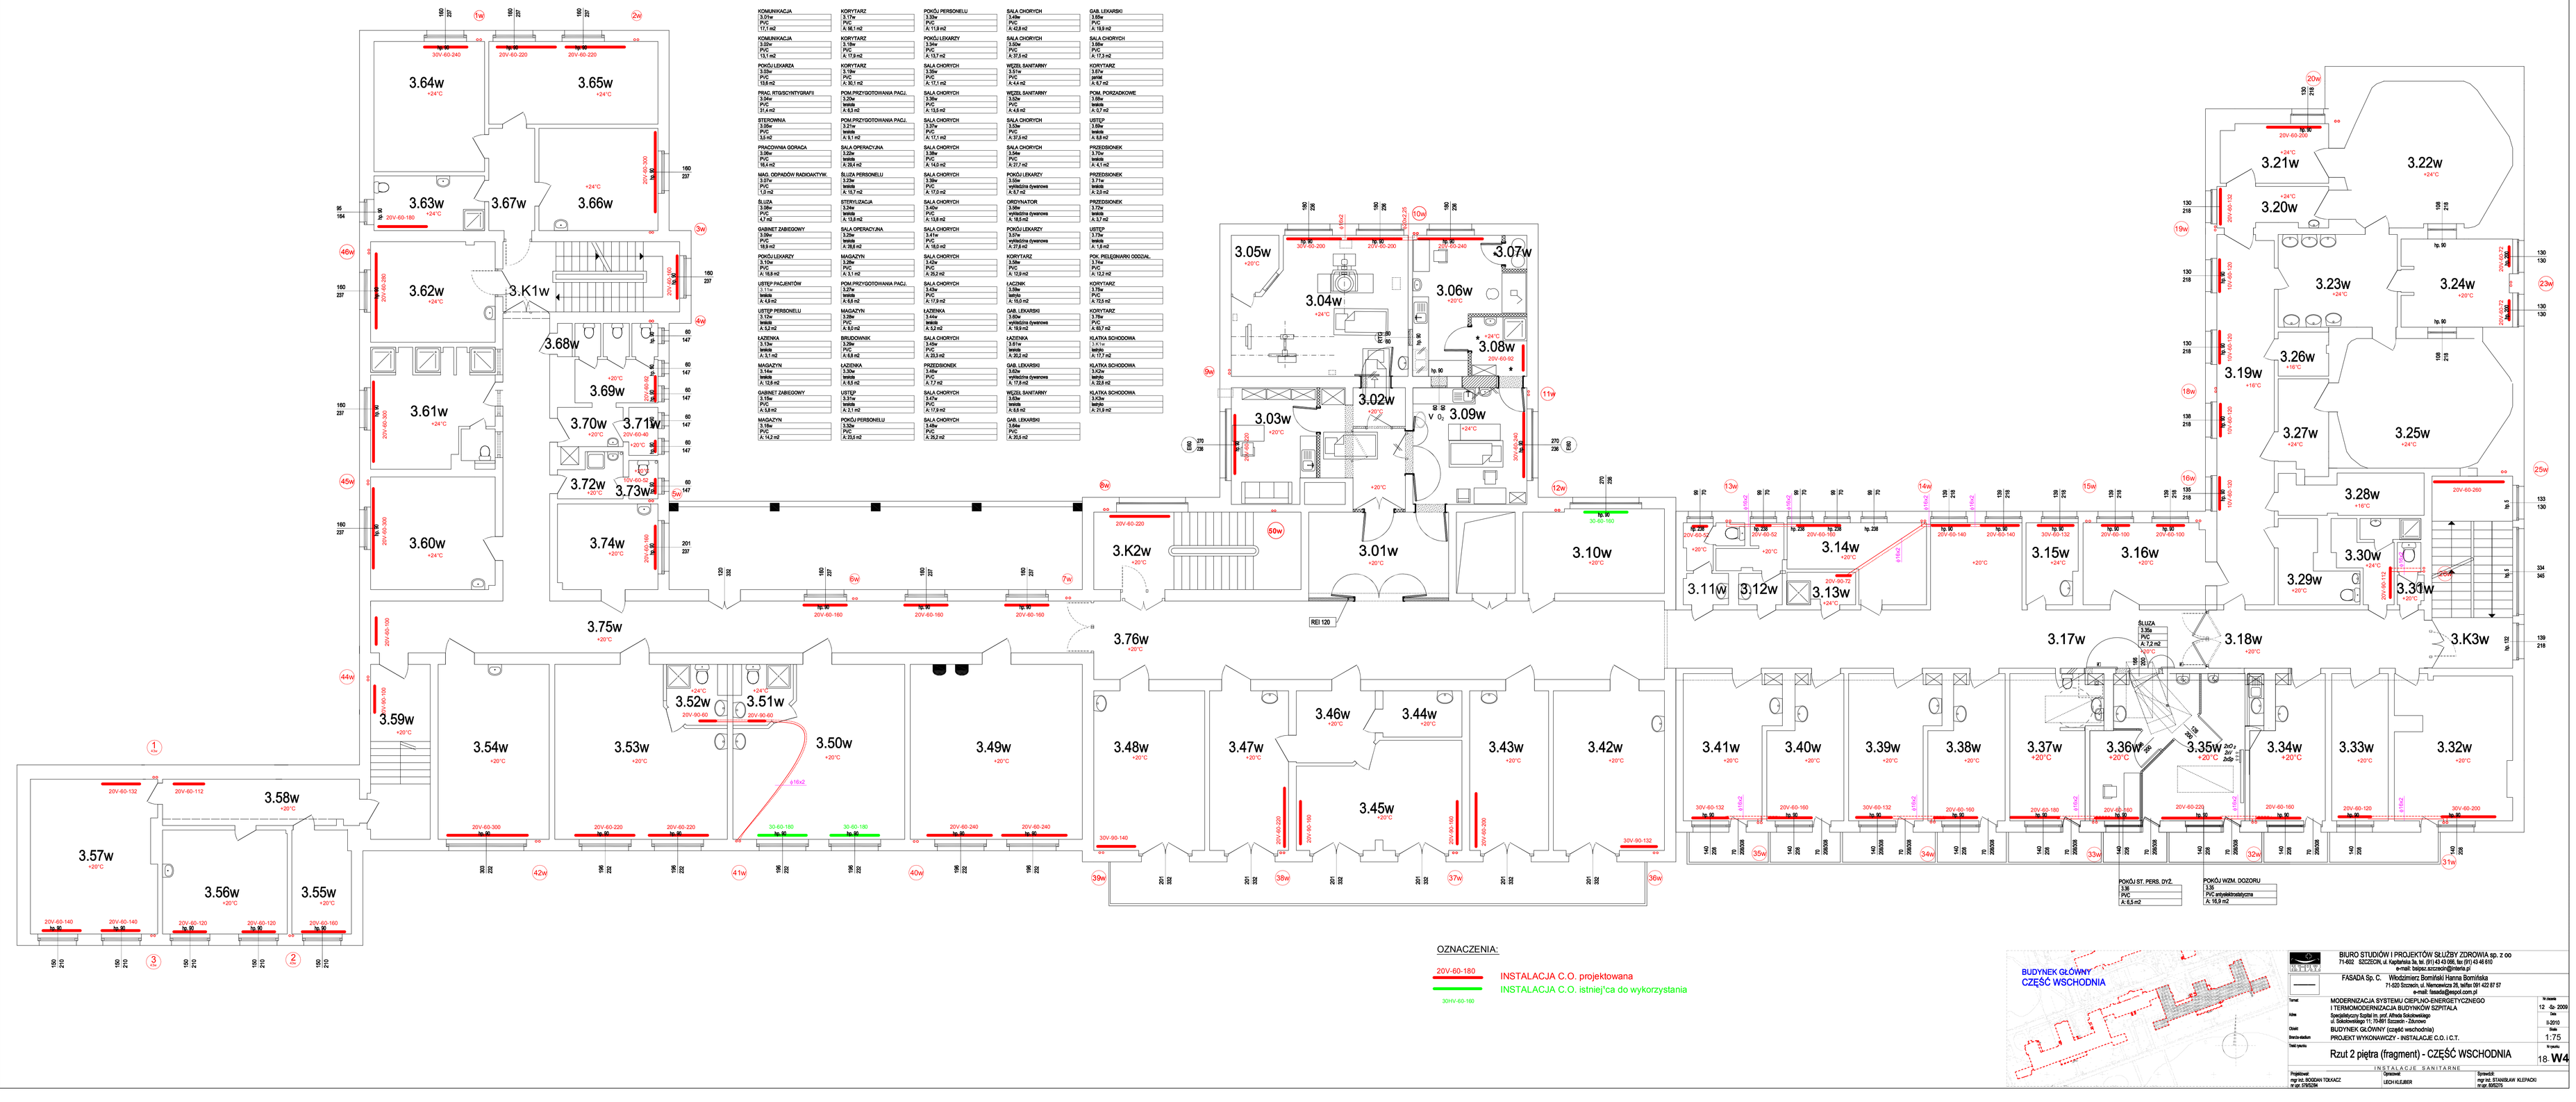
3.64w +24°C
3.65w +24°C
3.63w +24°C
3.67w
3.66w +24°C
3.62w +24°C
3.K1w
3.68w +20°C
3.69w
3.61w +24°C
3.70w +24°C
3.71w
3.72w +20°C
3.73w
3.60w +24°C
3.74w +20°C
3.75w +20°C
3.59w +20°C
3.52w
3.51w
3.50w +20°C
3.54w +20°C
3.53w +20°C
3.49w +20°C
3.58w +20°C
3.57w +20°C
3.56w +20°C
3.55w +20°C
3.05w +20°C
3.04w +24°C
3.07w
3.06w +24°C
3.08w +24°C
3.03w +20°C
3.02w +20°C
3.09w +24°C
3.K2w +20°C
3.01w +20°C
3.10w +20°C
3.76w +20°C
3.48w +20°C
3.47w +20°C
3.46w +20°C
3.44w +20°C
3.43w +20°C
3.42w +20°C
3.45w +20°C
3.11w
3.12w
3.13w
3.14w +20°C
3.15w +24°C
3.16w +20°C
3.17w
3.18w +20°C
3.41w +20°C
3.40w +20°C
3.39w +20°C
3.38w +20°C
3.37w +20°C
3.36w +20°C
3.35w +20°C
3.34w +20°C
3.33w +20°C
3.32w +20°C
3.21w +24°C
3.22w +24°C
3.20w +24°C
3.23w +24°C
3.24w +20°C
3.26w +24°C
3.19w +24°C
3.27w +24°C
3.25w +24°C
3.28w +24°C
3.30w +24°C
3.29w +20°C
3.31w +20°C
3.K3w
KOMUNIKACJA 3,07m PVC 17,7 m2
KORYTARZ 3,17m PVC A. 36,1 m2
KOMUNIKACJA 3,03m PVC 13,7 m2
KORYTARZ 3,19m PVC A. 72,8 m2
POKÓJ LEKARZA 3,03m PVC 13,8 m2
KORYTARZ 3,20m PVC A. 59,1 m2
PRAC. RTG/SONTYGRAFII 3,03m PVC 21,2 m2
POM.PRZYGOTOWANIA PACJ. 3,21m PVC 8,5 m2
STERONIRNIA 3,03m PVC 12,5 m2
POM.PRZYGOTOWANIA PACJ. 3,21m winda A. 6,7 m2
PRACOWNIA DONACJA 3,03m PVC 16,3 m2
SALA OPERACYJNA 3,21m winda A. 39,8 m2
MAG. ODPADÓW RADIOAKTYW. 3,07m PVC 1,2 m2
ŚLUZA PERSONELU 3,21m PVC A. 10,7 m2
ŚLUZA 3,09m PVC 17,7 m2
STERYLIZACJA 3,21m winda A. 13,6 m2
GABINET ZABIEGOWY 3,21m PVC 18,9 m2
SALA OPERACYJNA 3,21m winda A. 39,8 m2
POKÓJ LEKARZY 3,10m PVC A. 16,6 m2
MAGAZYN 3,21m winda A. 7,1 m2
USTĘP PACJENTÓW 1,71m winda A. 5,3 m2
POM.PRZYGOTOWANIA PACJ. 3,21m winda A. 8,9 m2
USTĘP PERSONELU 1,21m winda A. 5,2 m2
MAGAZYN 3,21m winda A. 8,9 m2
KAŹDZIERKA 3,10m winda A. 5,7 m2
KAŹDZIERKA 3,10m winda A. 5,8 m2
MAGAZYN 3,11m winda A. 12,6 m2
BRUDOWNIK 3,20m winda A. 6,6 m2
GABINET ZABIEGOWY 3,21m PVC 8,5 m2
KAŹDZIERKA 3,20m winda A. 5,1 m2
MAGAZYN 3,19m PVC A. 14,2 m2
USTĘP 3,21m winda A. 5,1 m2
POKÓJ PERSONELU 3,20m PVC A. 20,2 m2
POKÓJ LEKARZY 3,20m PVC A. 15,8 m2
POKÓJ LEKARZY 3,20m PVC A. 15,8 m2
SALA CHORYCH 3,20m PVC A. 31,7 m2
SALA CHORYCH 3,20m PVC A. 15,5 m2
SALA CHORYCH 3,20m PVC A. 15,7 m2
SALA CHORYCH 3,20m PVC A. 31,7 m2
SALA CHORYCH 3,20m PVC A. 16,3 m2
SALA CHORYCH 3,20m PVC A. 31,7 m2
SALA CHORYCH 3,20m PVC A. 15,8 m2
SALA CHORYCH 3,20m PVC A. 15,8 m2
SALA CHORYCH 3,20m PVC A. 15,8